


45.0 MTR. WIDE ROAD

45.0 MTR. WIDE ROAD

45.0 MTR. WIDE ROAD

45.0 MTR. WIDE ROAD

Sheet No.01

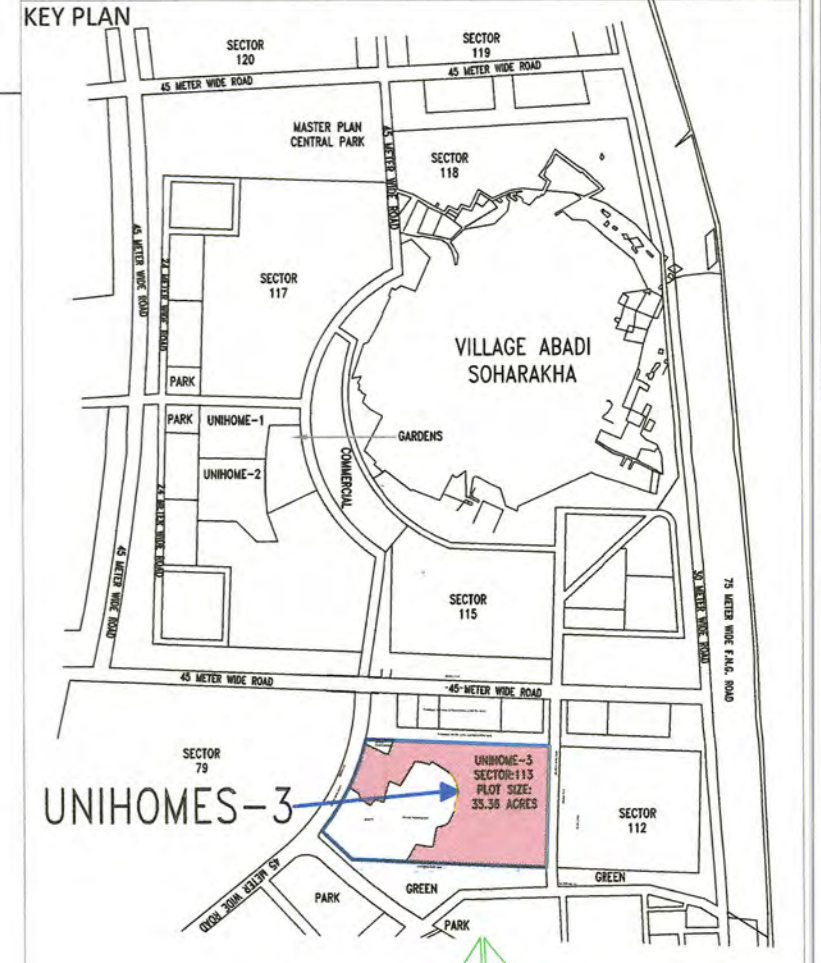


नोट-1. यह मानचित्र स्वीकृति की दिशा में अधिकतम 1.07.109.40 वर्ग मीटर क्षेत्रफल के अंतर्गत प्रस्तावित किया गया है। ABCD से अंकित किया गया है। प्रस्तावित किये गये आवासीय टॉवरों, व्यावसायिक ब्लॉक, रोड, पार्क एवं अन्य सुविधाओं को छोड़ते हुये शेष क्षेत्रफल 1.07.109.40 वर्ग मीटर प्रयत्न सेमेन्ट के अंतर्गत लिया गया है एवं इस सेमेन्ट हेतु विनांक 30.05.2024 को नौएडा प्राधिकरण द्वारा जारी किये गये पत्र संख्या नौएडा/मुजवा/नो/2024/1286 में उल्लिखित शर्तों के साथ मानचित्र स्वीकृति प्रदान की जाती है। ABCD से अंकित भाग सेमेन्ट 2 के अंतर्गत आवेदन किया जा रहा है। ABCD से अंकित भाग सेमेन्ट 2 के अंतर्गत आवेदन किया जा रहा है। Laws. Submitted for approval please.

नोट-2. यह मानचित्र स्वीकृति की दिशा में अधिकतम 1.07.109.40 वर्ग मीटर क्षेत्रफल के अंतर्गत प्रस्तावित किया गया है। ABCD से अंकित किया गया है। प्रस्तावित किये गये आवासीय टॉवरों, व्यावसायिक ब्लॉक, रोड, पार्क एवं अन्य सुविधाओं को छोड़ते हुये शेष क्षेत्रफल 1.07.109.40 वर्ग मीटर प्रयत्न सेमेन्ट के अंतर्गत लिया गया है एवं इस सेमेन्ट हेतु विनांक 30.05.2024 को नौएडा प्राधिकरण द्वारा जारी किये गये पत्र संख्या नौएडा/मुजवा/नो/2024/1286 में उल्लिखित शर्तों के साथ मानचित्र स्वीकृति प्रदान की जाती है। ABCD से अंकित भाग सेमेन्ट 2 के अंतर्गत आवेदन किया जा रहा है। ABCD से अंकित भाग सेमेन्ट 2 के अंतर्गत आवेदन किया जा रहा है। Laws. Submitted for approval please.

Proposed Facilities & Commercial (100 Mtr Belt)

40.0 Mtr. Wide Green Belt

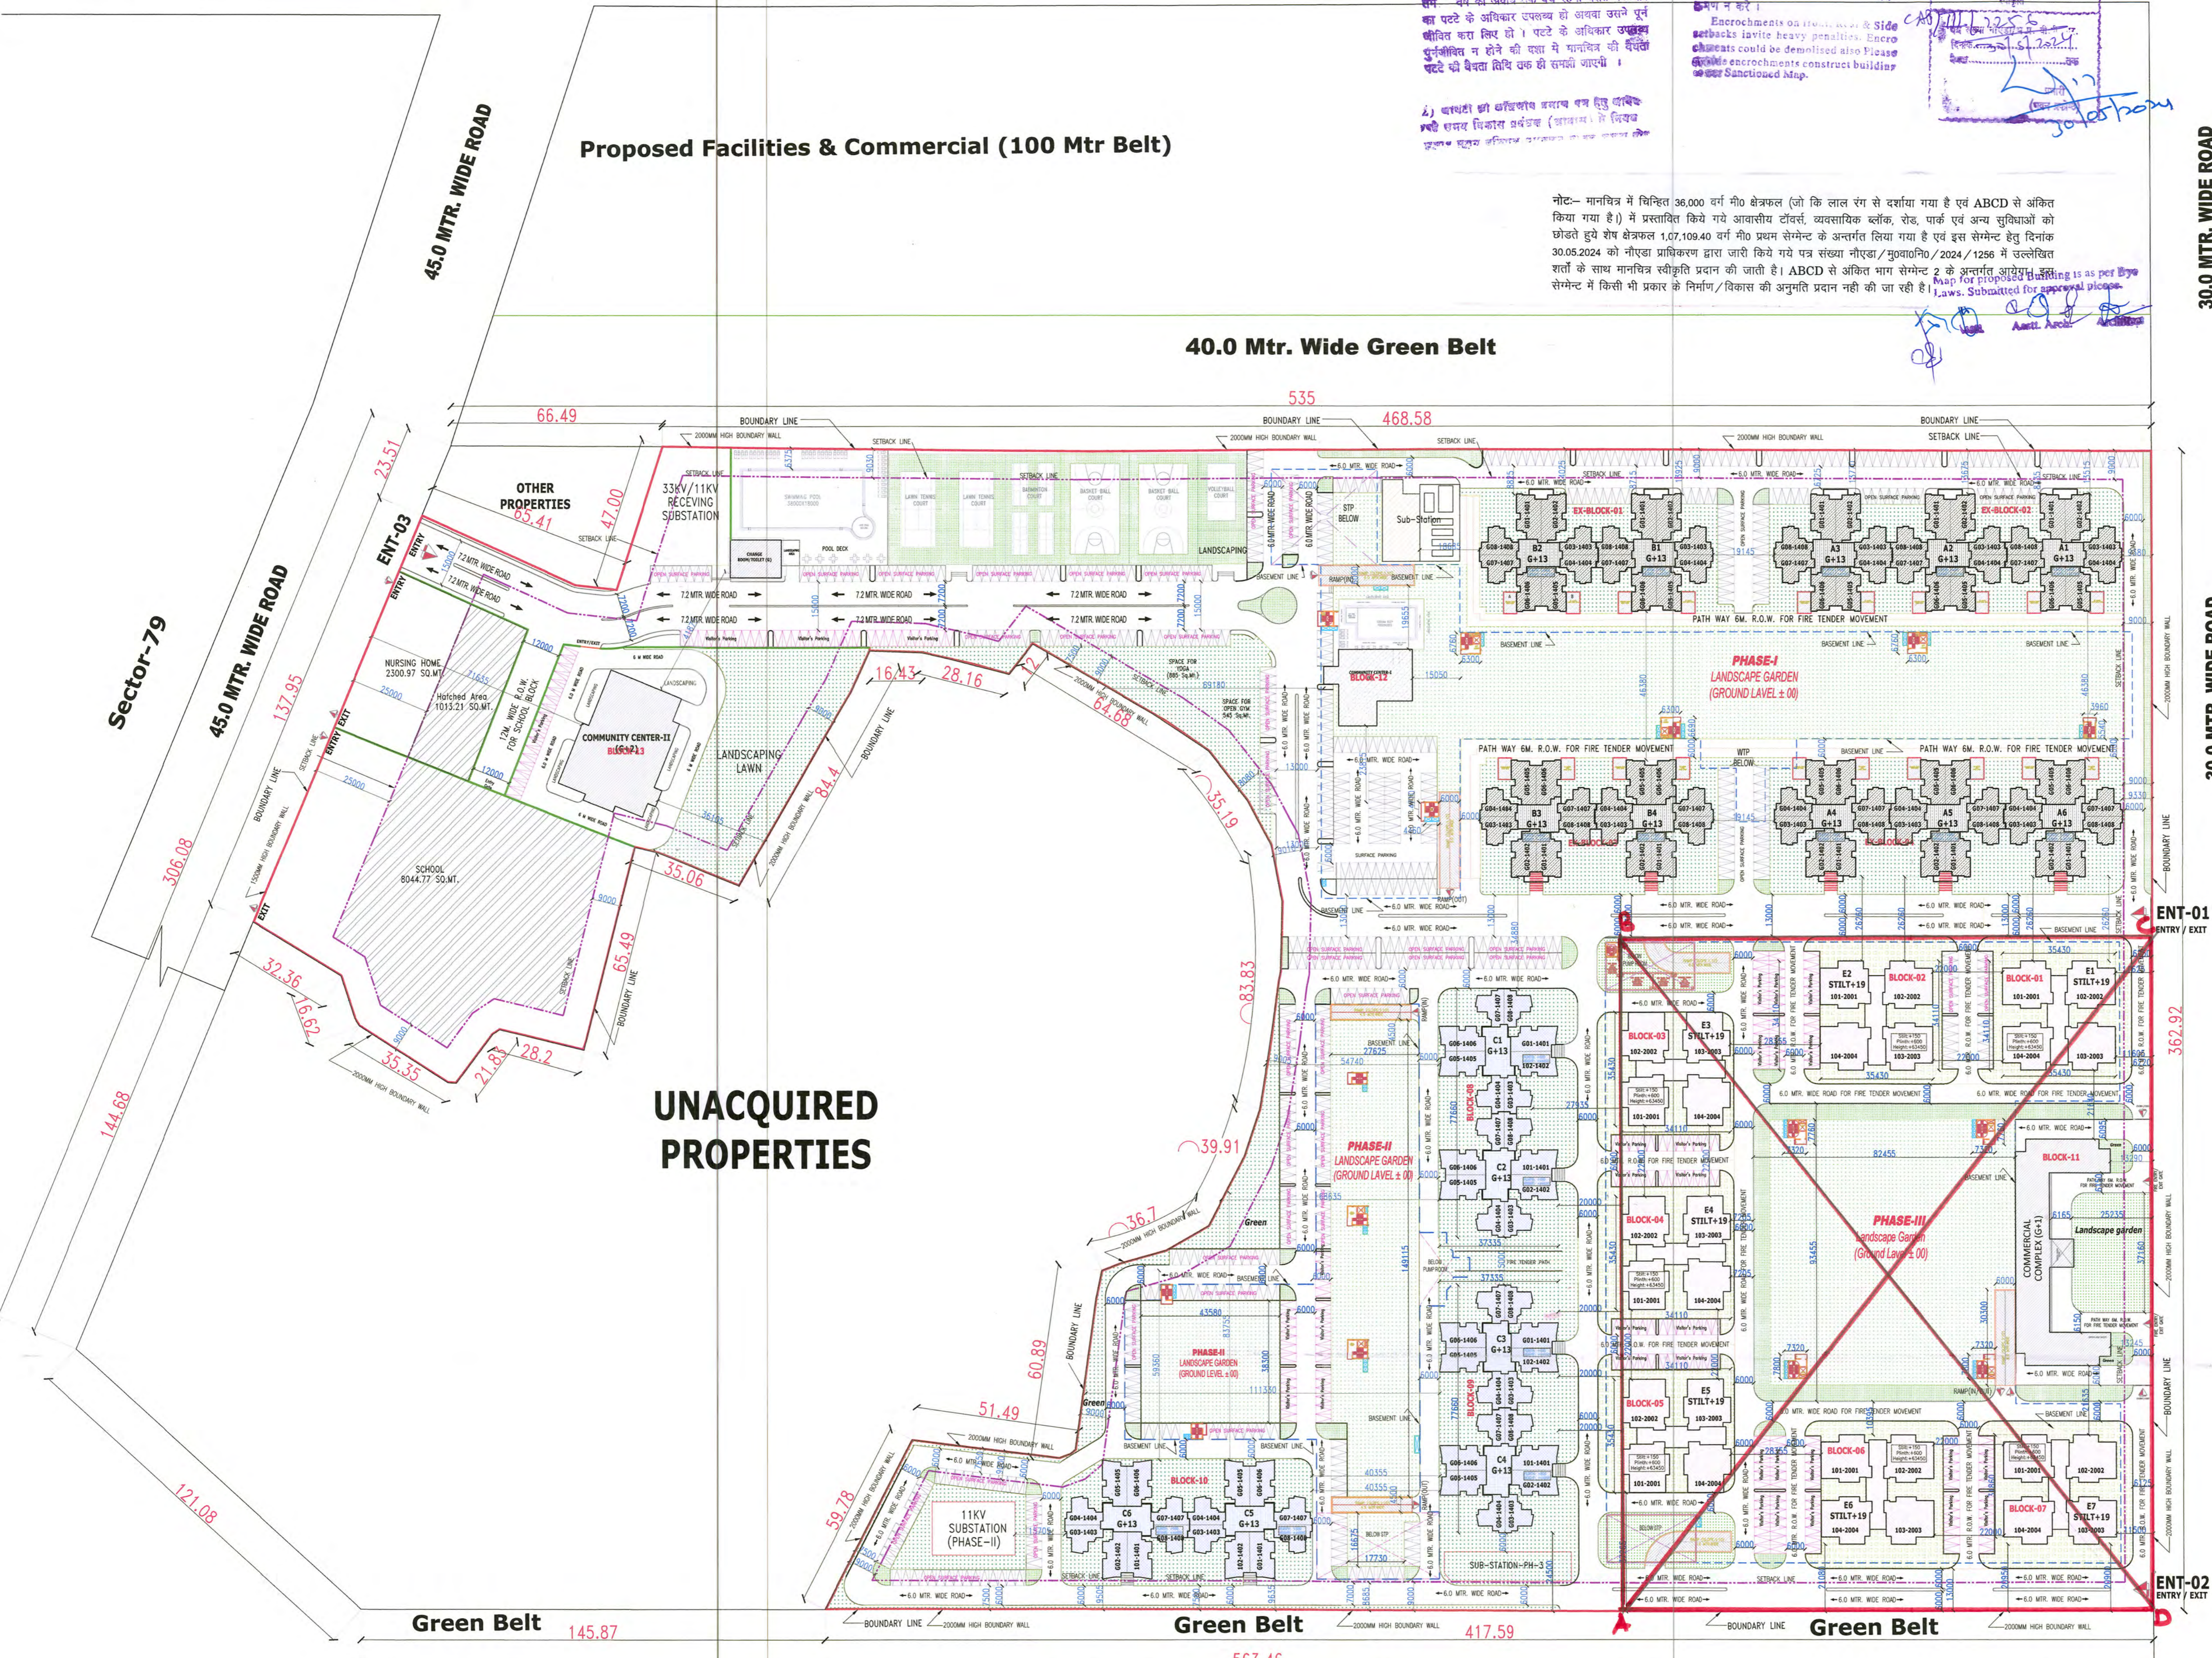


UNACQUIRED PROPERTIES

Green Belt 145.87

Green Belt 563.46

Green Belt 417.59

SITE LAYOUT PLAN

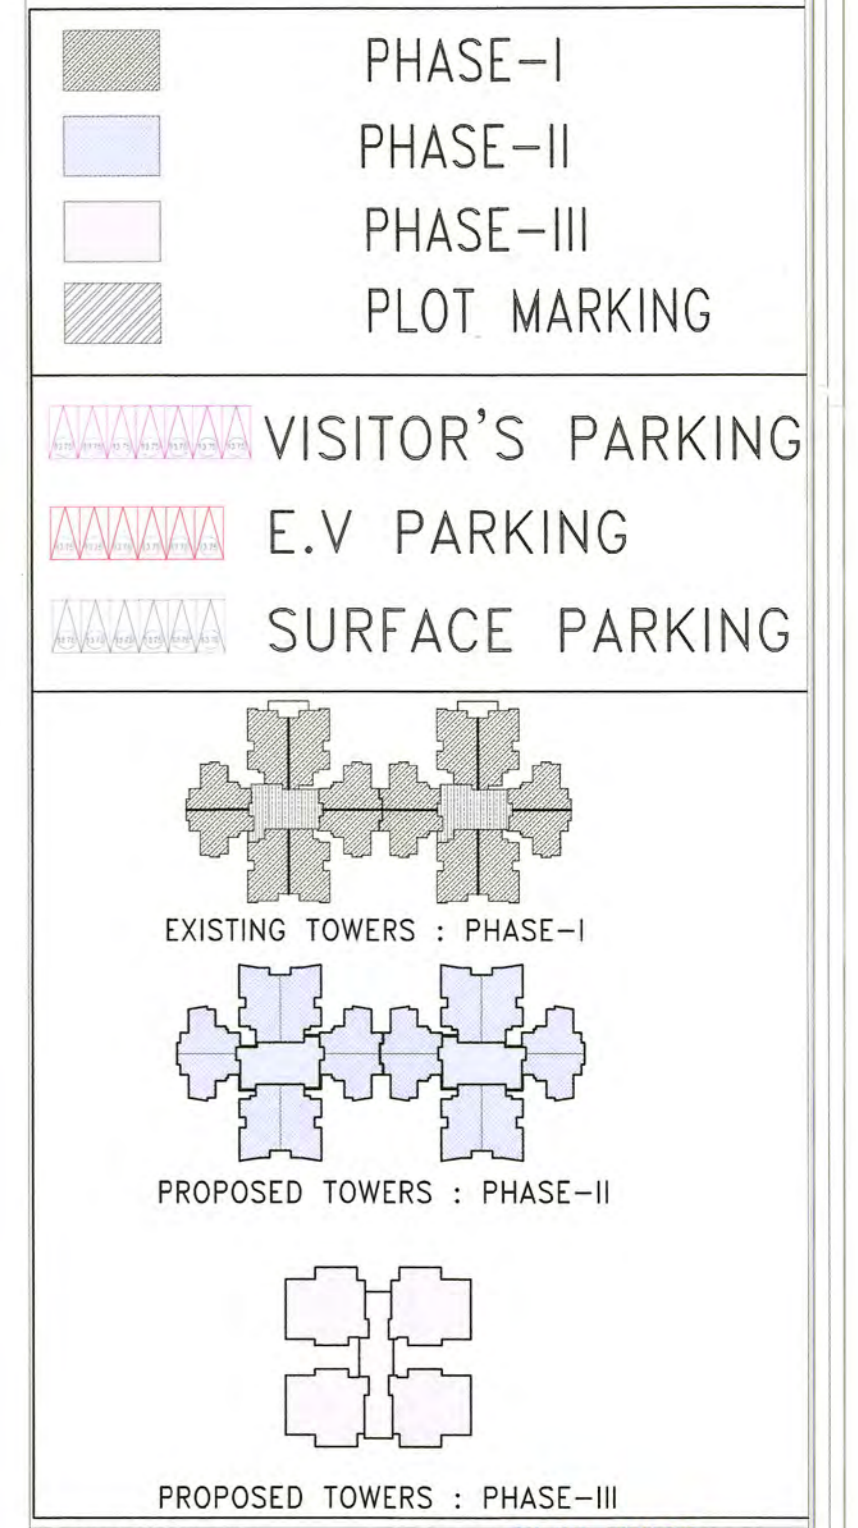

PROJECT: Plot No. GH-01, Sector-113, Noida
 HIGH RISE RESIDENTIAL DEVELOPMENT-(UNIHOME-3)
 NOIDA, UTTAR PRADESH.
 CLIENT/OWNER: unitech
 Unitech Limited
 8th Floor, Tower-B, Signature Tower,
 Gurugram (Hr.) - 122007

CLIENT/OWNER SIGNATURE
 For Unitech Limited
 Authorized Signatory

DESIGN ENGINEERING PROJECT MANAGEMENT CONSULTANTS
VYOM
 2 Shambhu Dayal Bagh, GF, Opp. Modi Mill, Okhla Phase-3, New Delhi 110020
 T: +91 11 26910018 / 0019
 E: info@vyom.in W: www.vyom.in

ARCHITECT'S SIGNATURE
 VAIBHAV BHANGALE
 CA/2006/38188

TITLE:	UNIHOMES-3	REVISION:	R.A
SUB TITLE:	SITE PLAN	SHEET:	A1
ORIENTATION:	DRAWING NO. VYM-UNI-UM3-SD-001		
SCALE:	1:1000		